


LOCALIZACION DEL CENTRO DE SALUD DE BAENA Y DEL COLEGIO AMADOR DE LOS RIOS. BAENA.

ARQUITECTO MUNICIPAL  
MANUEL ALBENDIN CASTRO

PLANO DE SITUACION  
ESCALA 1:1000

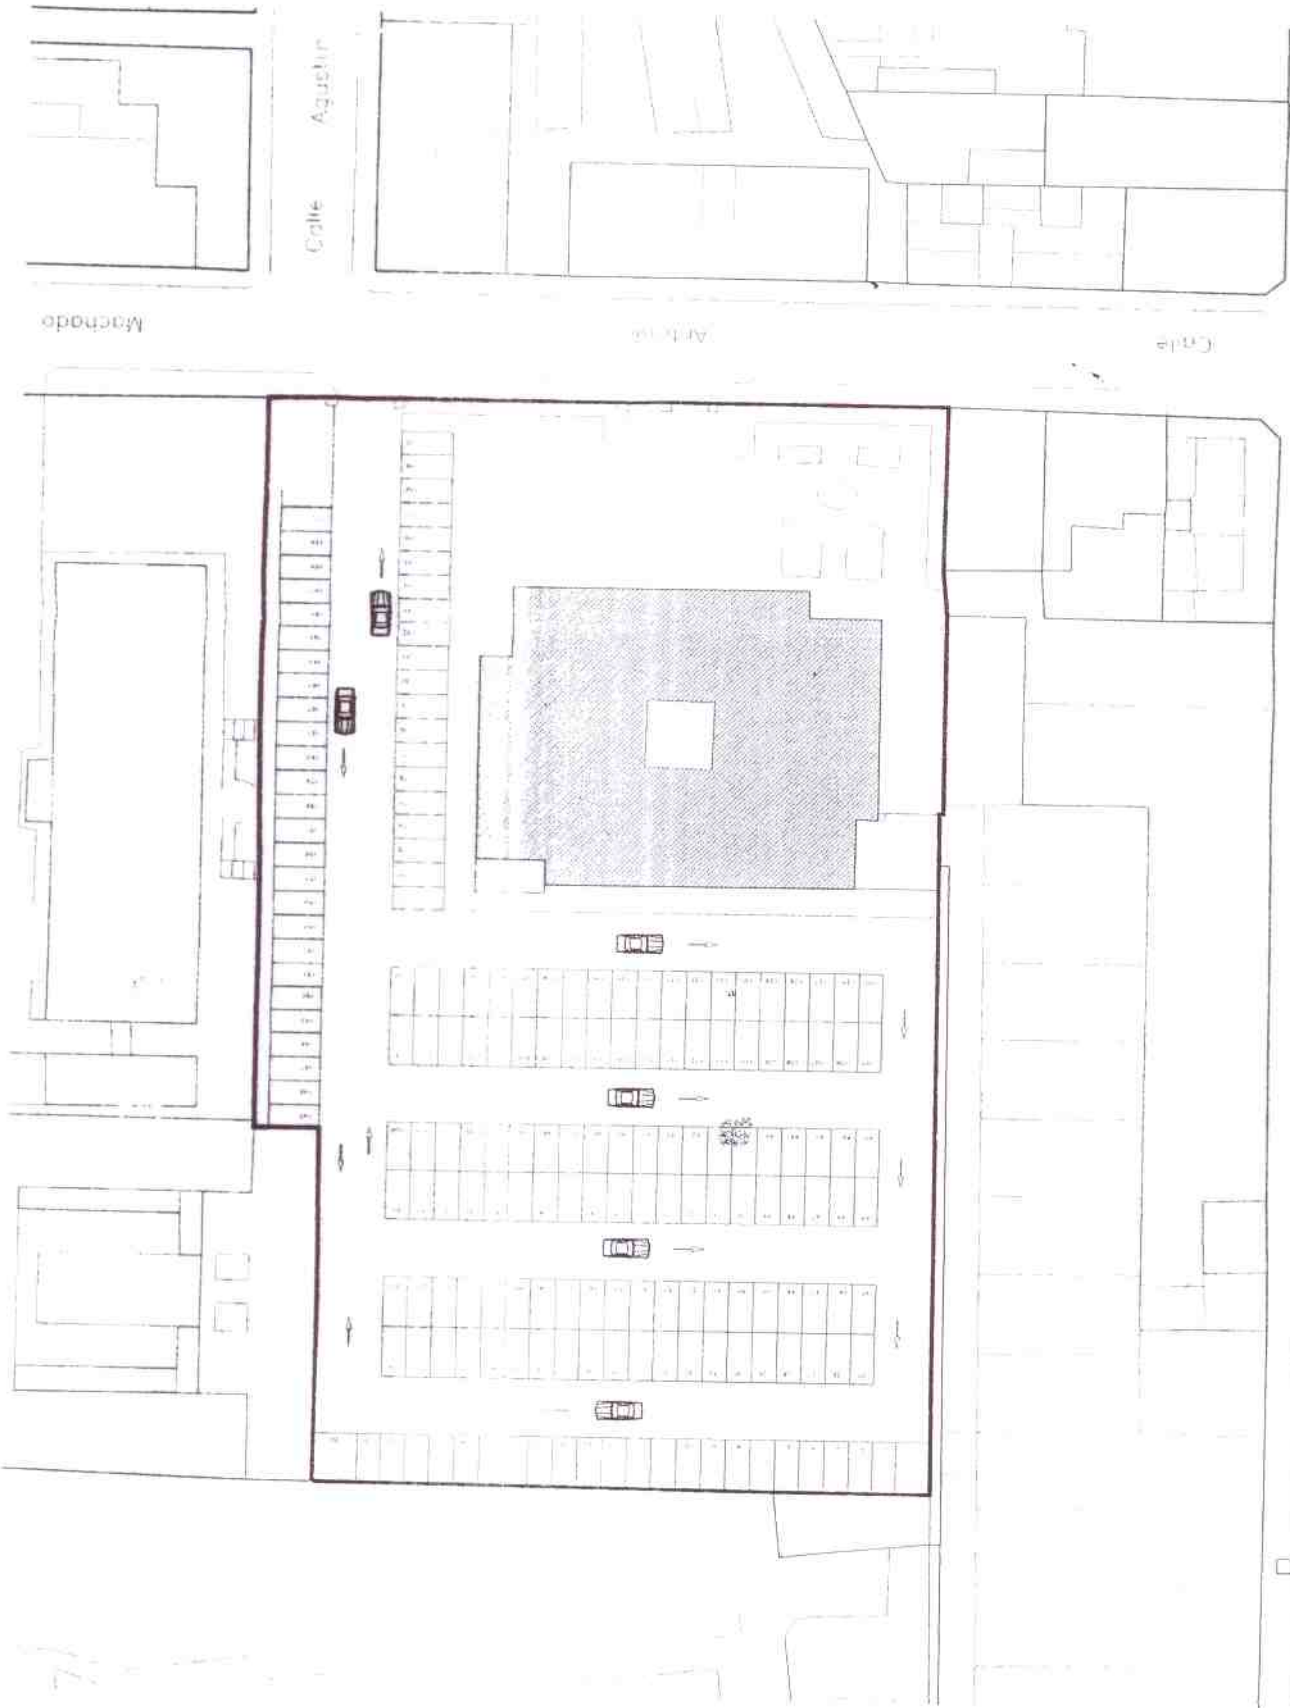

TOTAL APARCAMIENTOS  
190 PLAZAS

ADECUACION PARA APARCAMIENTO DE LOS PATIOS DEL COLEGIO  
AMADOR DE LOS RIOS. BAENA.

ARQUITECTO MUNICIPAL  
MANUEL ALBENDIN CASTRO

PLANO DE SITUACION  
ESCALA 1:500