




SUELO URBANO
SUELO NO URBANIZABLE
SUELO NO URBANIZABLE ESPACIOS DE VALOR ECOLÓGICO
SUELO NO URBANIZABLE ESPACIOS DE VALOR AGROAMBIENTAL (VEGA DEL RÍO MARBELLA)
SUELO NO URBANIZABLE ESPACIOS DE VALOR AGROAMBIENTAL (VEGA DEL RÍO GUADALCIVIR)
SUELO NO URBANIZABLE ESPACIOS CON INTERÉS AMBIENTAL

SUELO NO URBANIZABLE ENTORNO PASEATICO DE SIENA
SUELO NO URBANIZABLE ENTORNO PASEATICO DE ALBENIZ
SUELO NO URBANIZABLE PATRIMONIO HISTÓRICO
SUELO NO URBANIZABLE ZONAS CON POTENCIALIDAD PARA USOS TURÍSTICO-RECREATIVOS
SUELO NO URBANIZABLE ZONAS PRODUCTIVAS AGROPECUARIAS DE LA CAMPESÍA
SUELO NO URBANIZABLE VÍAS PECUARIAS

SUELO NO URBANIZABLE ESPACIOS LIBRES
SUELO NO URBANIZABLE ESPACIOS EQUIPAMENTOS
SUELO NO URBANIZABLE ESPACIOS DE VALOR AGROAMBIENTAL
SUELO NO URBANIZABLE ESPACIOS DE VALOR AGROAMBIENTAL
SUELO NO URBANIZABLE ESPACIOS DE VALOR AGROAMBIENTAL

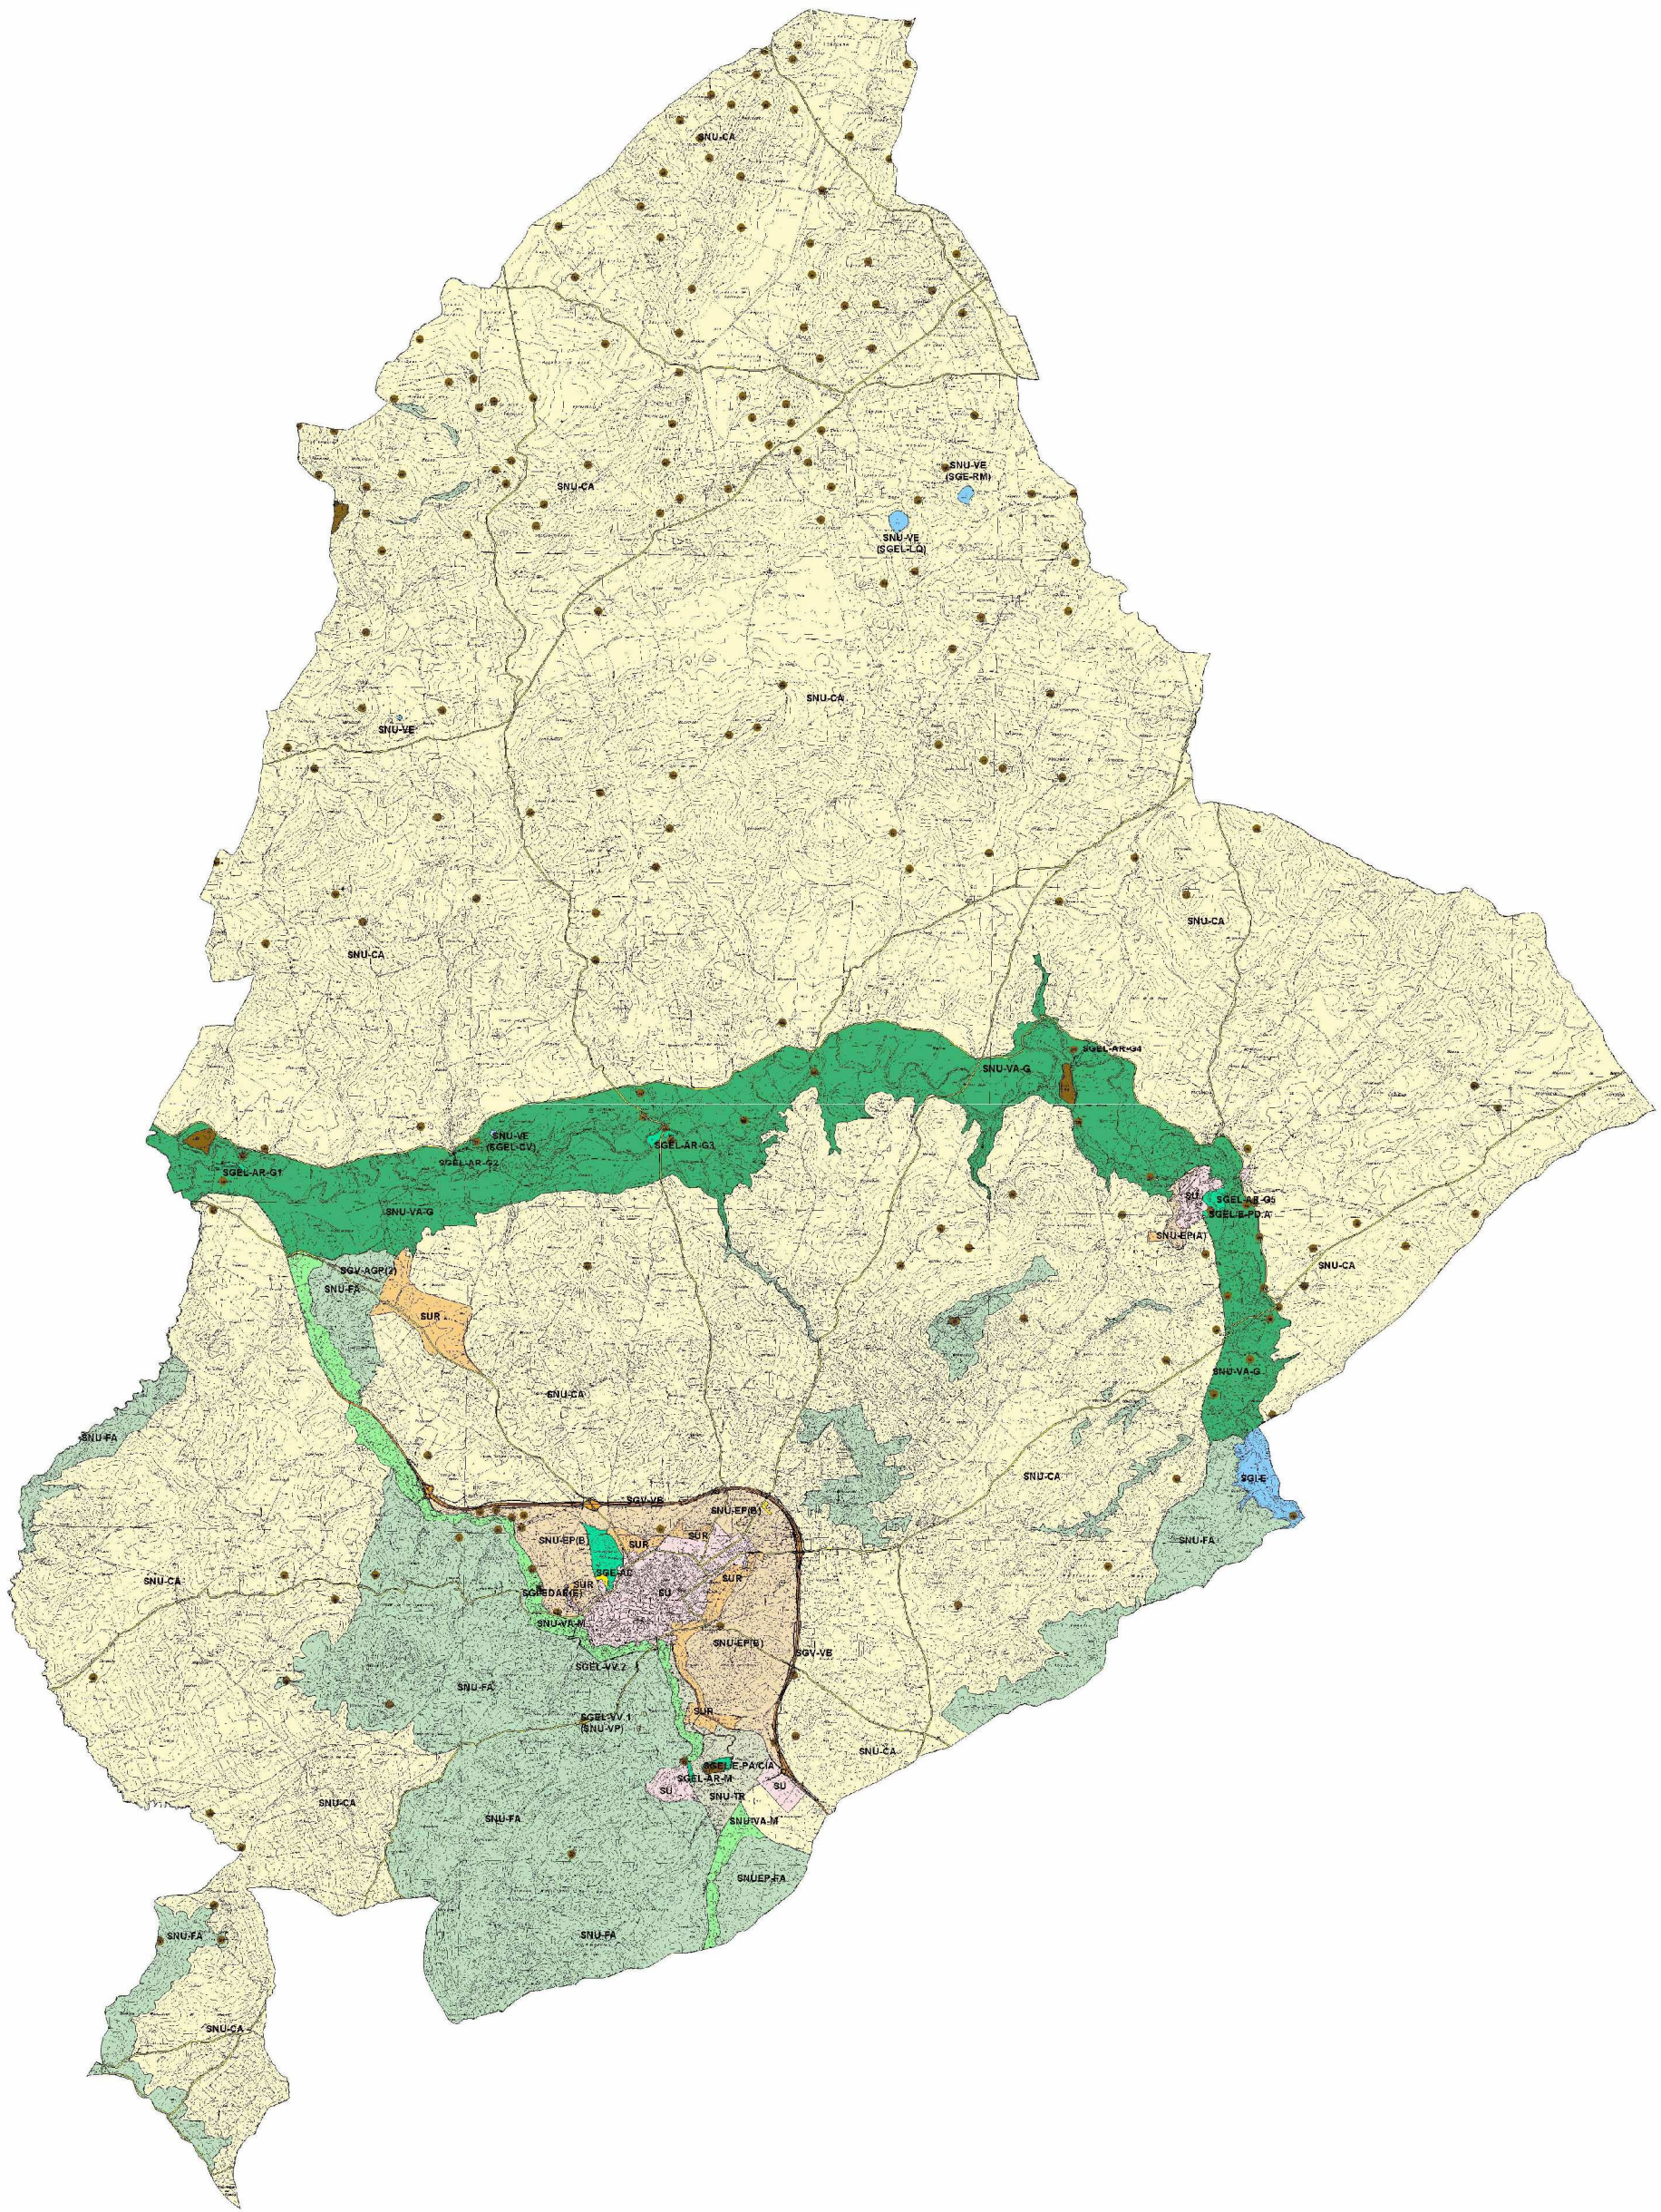

PLAN GENERAL DE ORDENACIÓN
EXCMO. AYUNTAMIENTO DE MÁLAGA

ESTRUCTURA GENERAL Y ORGÁNICA DEL TERRITORIO. CLASIFICACIÓN DEL SUELO Y ORDENACIÓN DEL SUELO NO URBANIZABLE
Escala: 1:50.000
Firma: J. J. S. G. I.
Firma: J. J. S. G. I.