


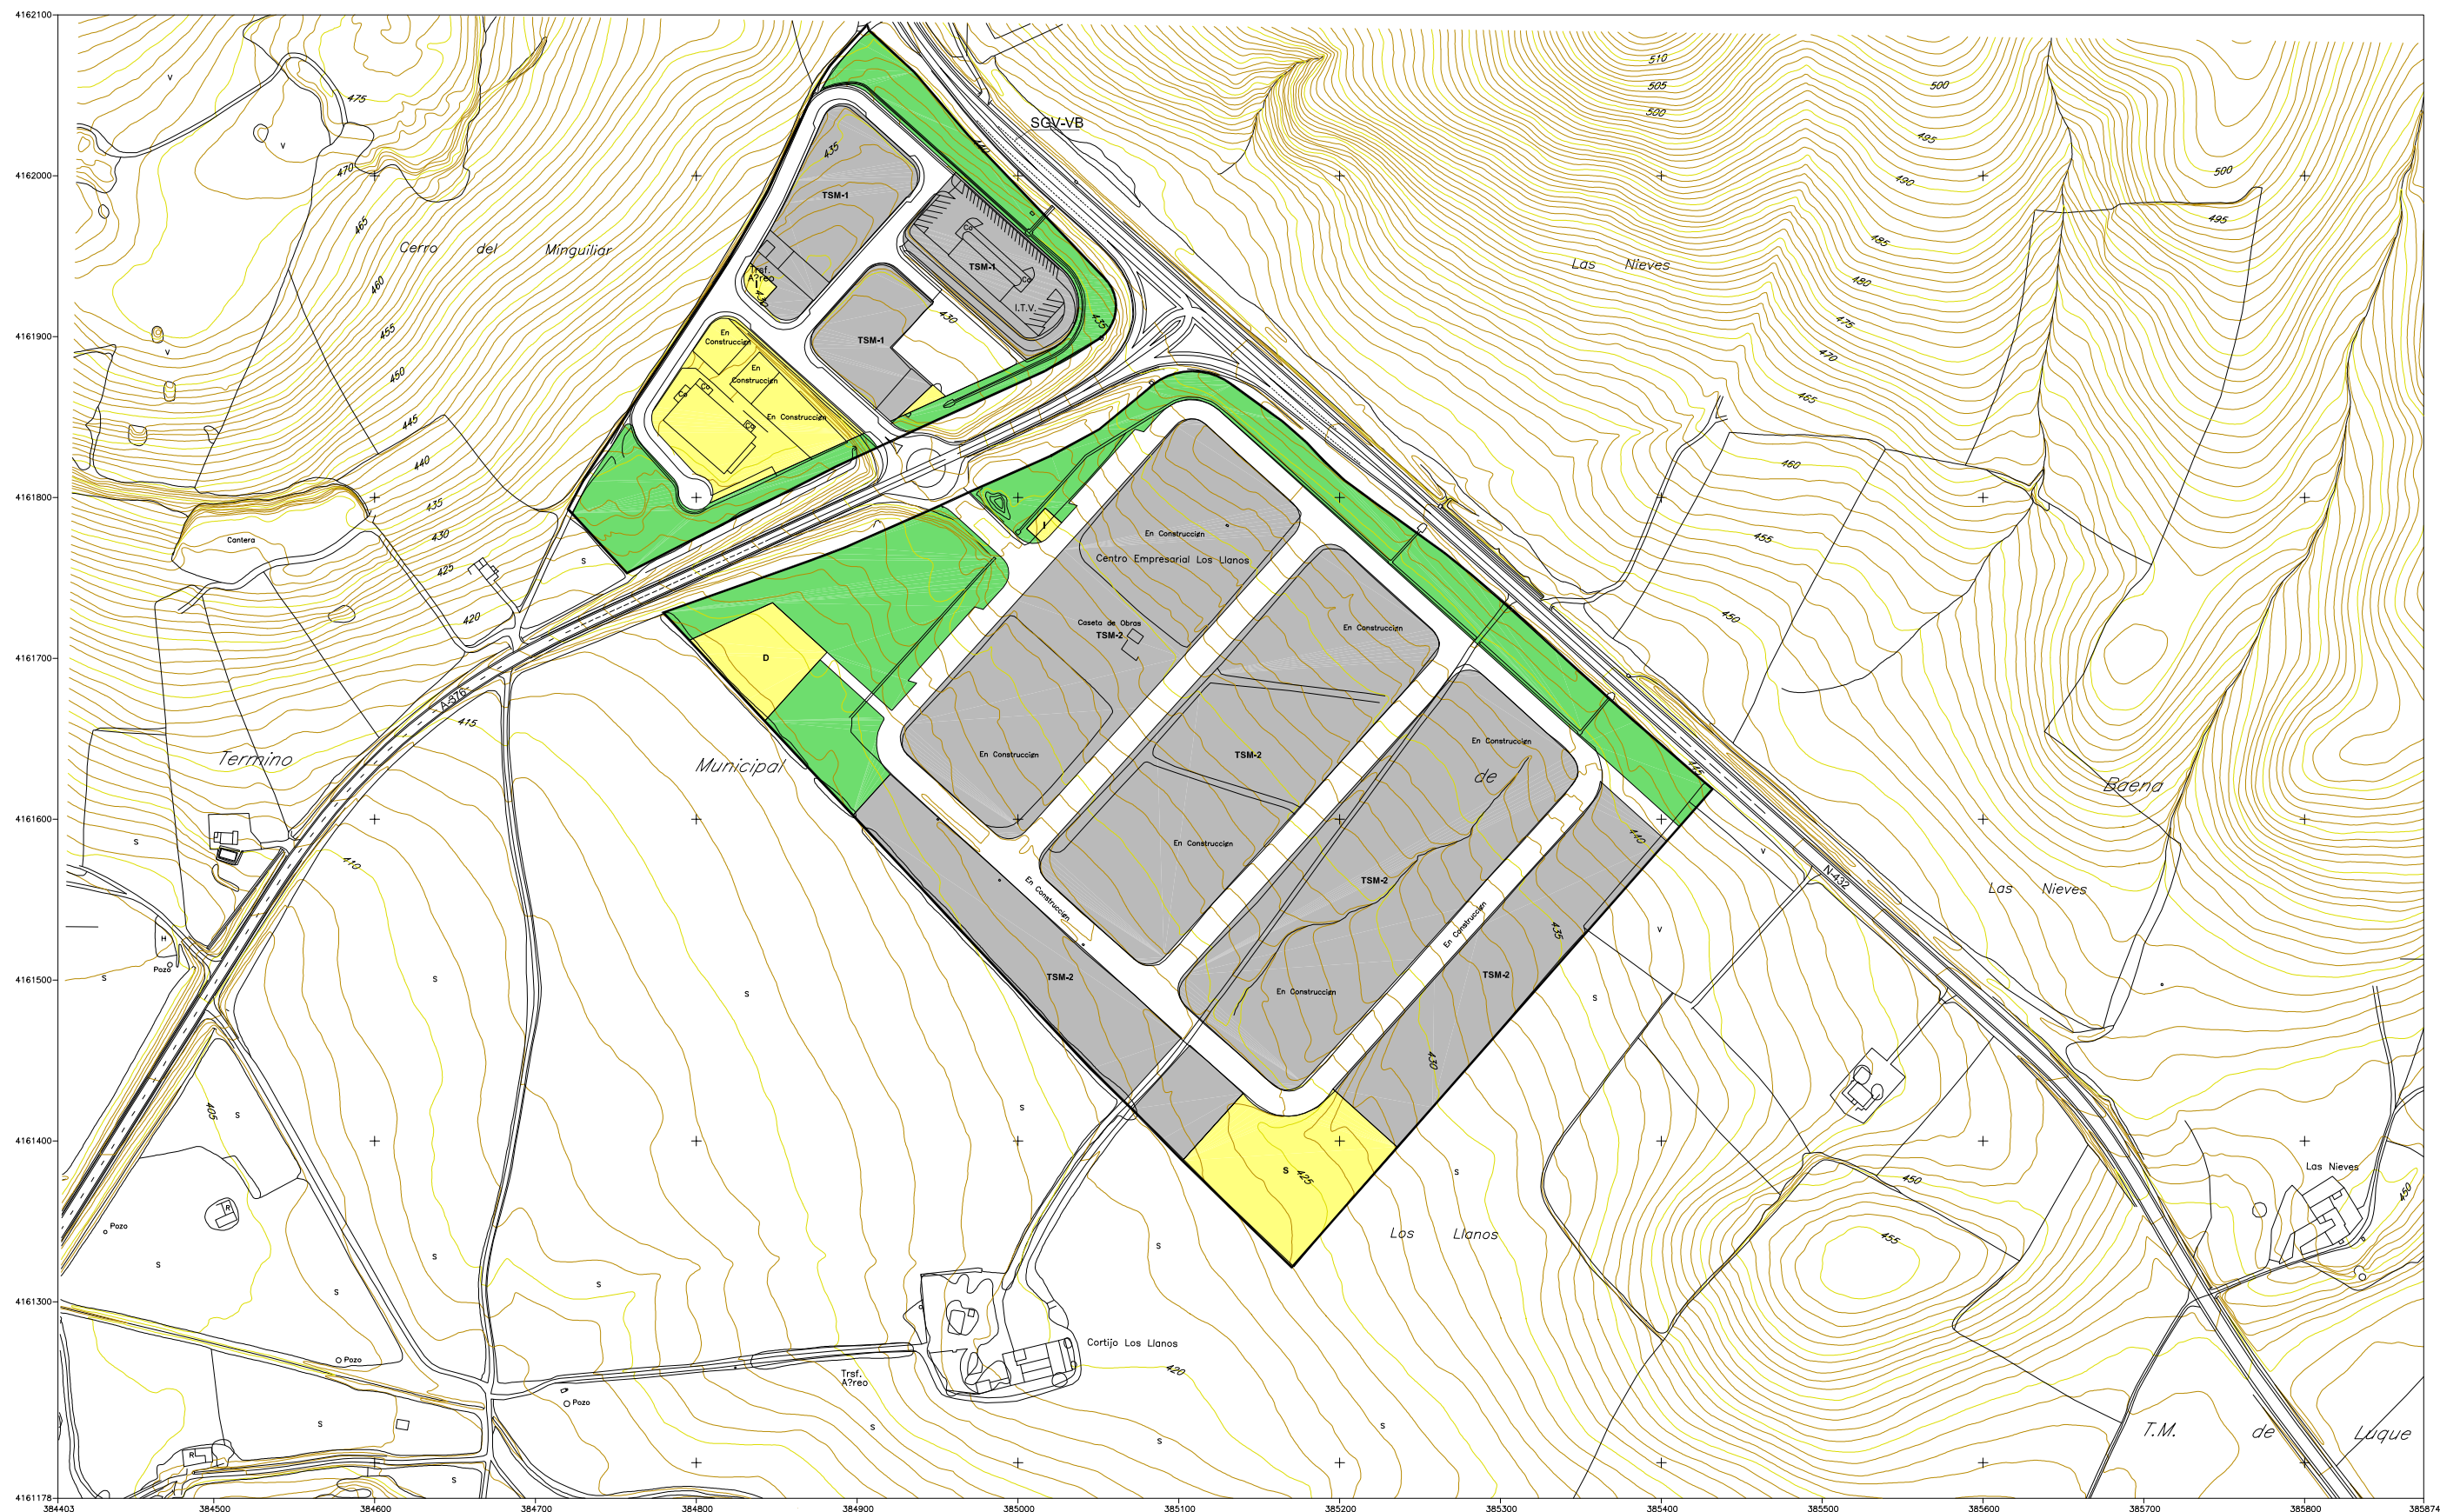

SUELO URBANO				SUELO URBANIZABLE PROGRAMADO	SUELO URBANIZABLE NO PROGRAMADO	SUELO NO URBANIZABLE	LIMITES Y AMBITOS
ZONAS DE ORDENANZAS CASCO ANTIGUO (CA) ENSANCHE (E) UNIF. AISLADA (UA) UNIF. ADOSADA (UA2) INDUSTRIAL (IND) COMERCIAL (CO) ALBERNIN (A) ZONA VERDE PRIVADO	ELEMENTOS PROTEGIDOS BIEN DE INTERES CULTURAL (BIC) PROTECCION INTEGRAL (PI) PROTECCION ESTRUCTURAL (PE) MURALLA	USOS DOTACIONALES SERVICIOS TECNICOS #INFRAESTRUCTURAS (I) PARKES Y JARDINES (J) RED VIARIA (V) y APARCAMIENTOS (PA) EQUIPAMIENTO COMUNITARIO (EQ)	USOS GLOBALES RESIDENCIAL INDUSTRIAL/TERCIARIO EQUIPAMENTOS ESPACIOS LIBRES	USOS GLOBALES RESIDENCIAL INDUSTRIAL/TERCIARIO EQUIPAMENTOS ESPACIOS LIBRES	USOS GLOBALES SGEL Sistema General Espacios Libres SGE Sistema General de Equipamientos SGI Sistema General de Infraestructuras SGV Sistema General Vial SNV-VIP Suelo No Urbanizable de Especial Proteccion de Via Pecuar	LIMITE SUELO URBANO LIMITE UNIDAD DE EJECUCION EN SU LIMITE SUELO URBANIZABLE LIMITE SISTEMA GENERAL LIMITE PROTECCION AMBIENTAL DEL CASCO HISTORICO	
	terrazo¹ (IB) Código Subzona de Ordenanza N° Mx, Plantas	* DOTACIONAL PRIVADO	PA PER ED PU	PA PP AA	PA PP AA		
	PLANEAMIENTO APROBADO: Plan Especial Reform. Int. Estudio de Densid Proyecto urbanización	SISTEMAS Sist. General SG (EQ, EL, V, I) Sist. Técnico ST	CALLE DE USO COMERCIAL PREFERENTE	PLANEAMIENTO APROBADO: Plan Parcial Actuación Adicional			

LOS LLANOS

PLAN GENERAL DE ORDENACION

CLASIFICACION Y CALIFICACION DEL SUELO

ESCALA 1:2000 JUNIO 2003 Nº ORDEN 13

SERVICIOS TECNICOS MUNICIPALES EXCMO. AYUNTAMIENTO DE BAENA

JOSE SEGUI ARQUITECTOS ASOCIADOS