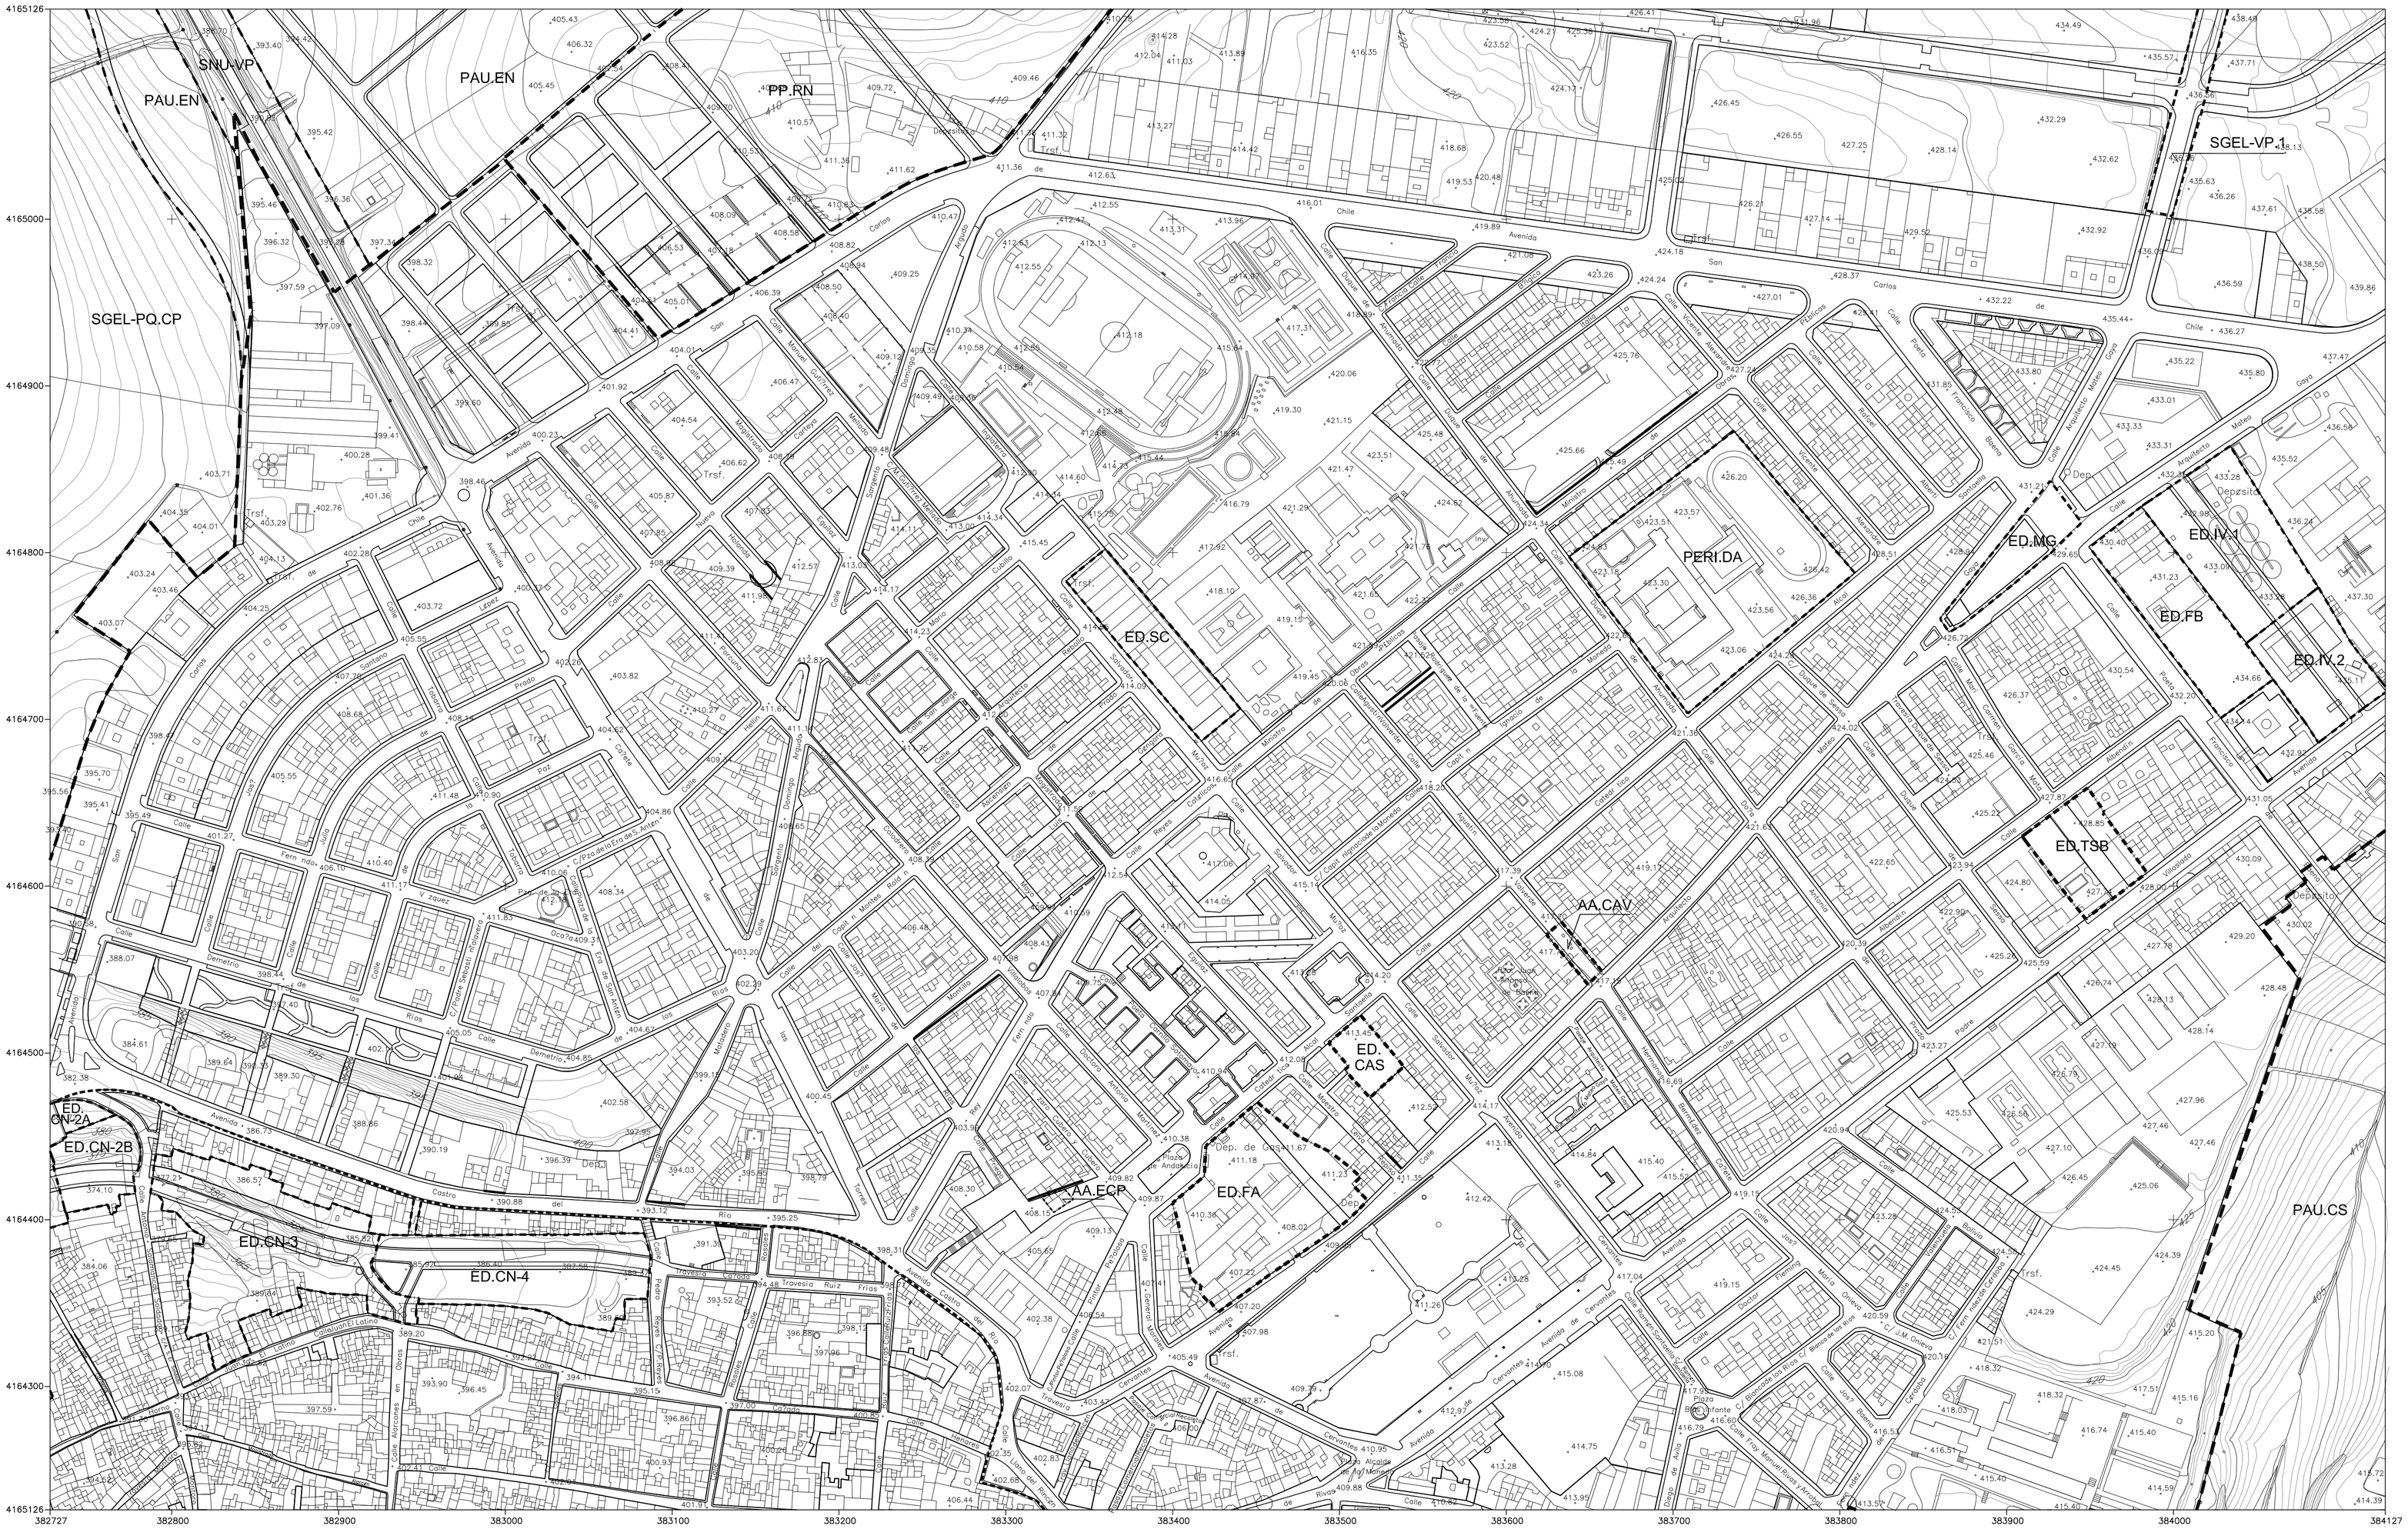

PLANEAMIENTO REMITIDO	
PA	Planeamiento Aprobado
PERI	Plan Especial Reform. Int.
ED	Estudio de Detalle
PU	Proyecto urbanizacion
PP	Plan Parcial
PAU	Programa Actuacion Urbanistica
AA	Actuacion Asistematica

LIMITES Y AMBITOS	
	LIMITE SUELO URBANO
	LIMITE UNIDAD DE EJECUCION EN SU
	LIMITE SUELO URBANIZABLE
	LIMITE SISTEMA GENERAL
	LIMITE PROTECCION AMBIENTAL DEL CASCO HISTORICO

	DELIMITACION DE CALZADA
	ALINEACION EXTERIOR PARCELA
	La alineacion de la edificacion la definira la ordenanza de zona asignada a cada parcela o el planeamiento remitido
	NUEVA ALINEACION EXTERIOR PARCELA

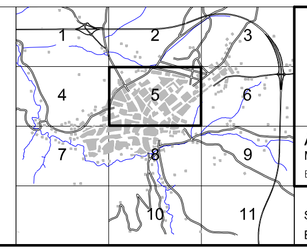

Baena

PLAN GENERAL DE ORDENACION

ALINEACIONES Y RASANTES

MODIFICACION PUNTUAL PGOU.

ESCALA 1:2000 — JUNIO 2006 — Nº ORDEN 5

SERVICIOS TECNICOS MUNICIPALES
EXCMO. AYUNTAMIENTO DE BAENA

MANUEL ALBENDIN CASTRO
ARQUITECTO MUNICIPAL